
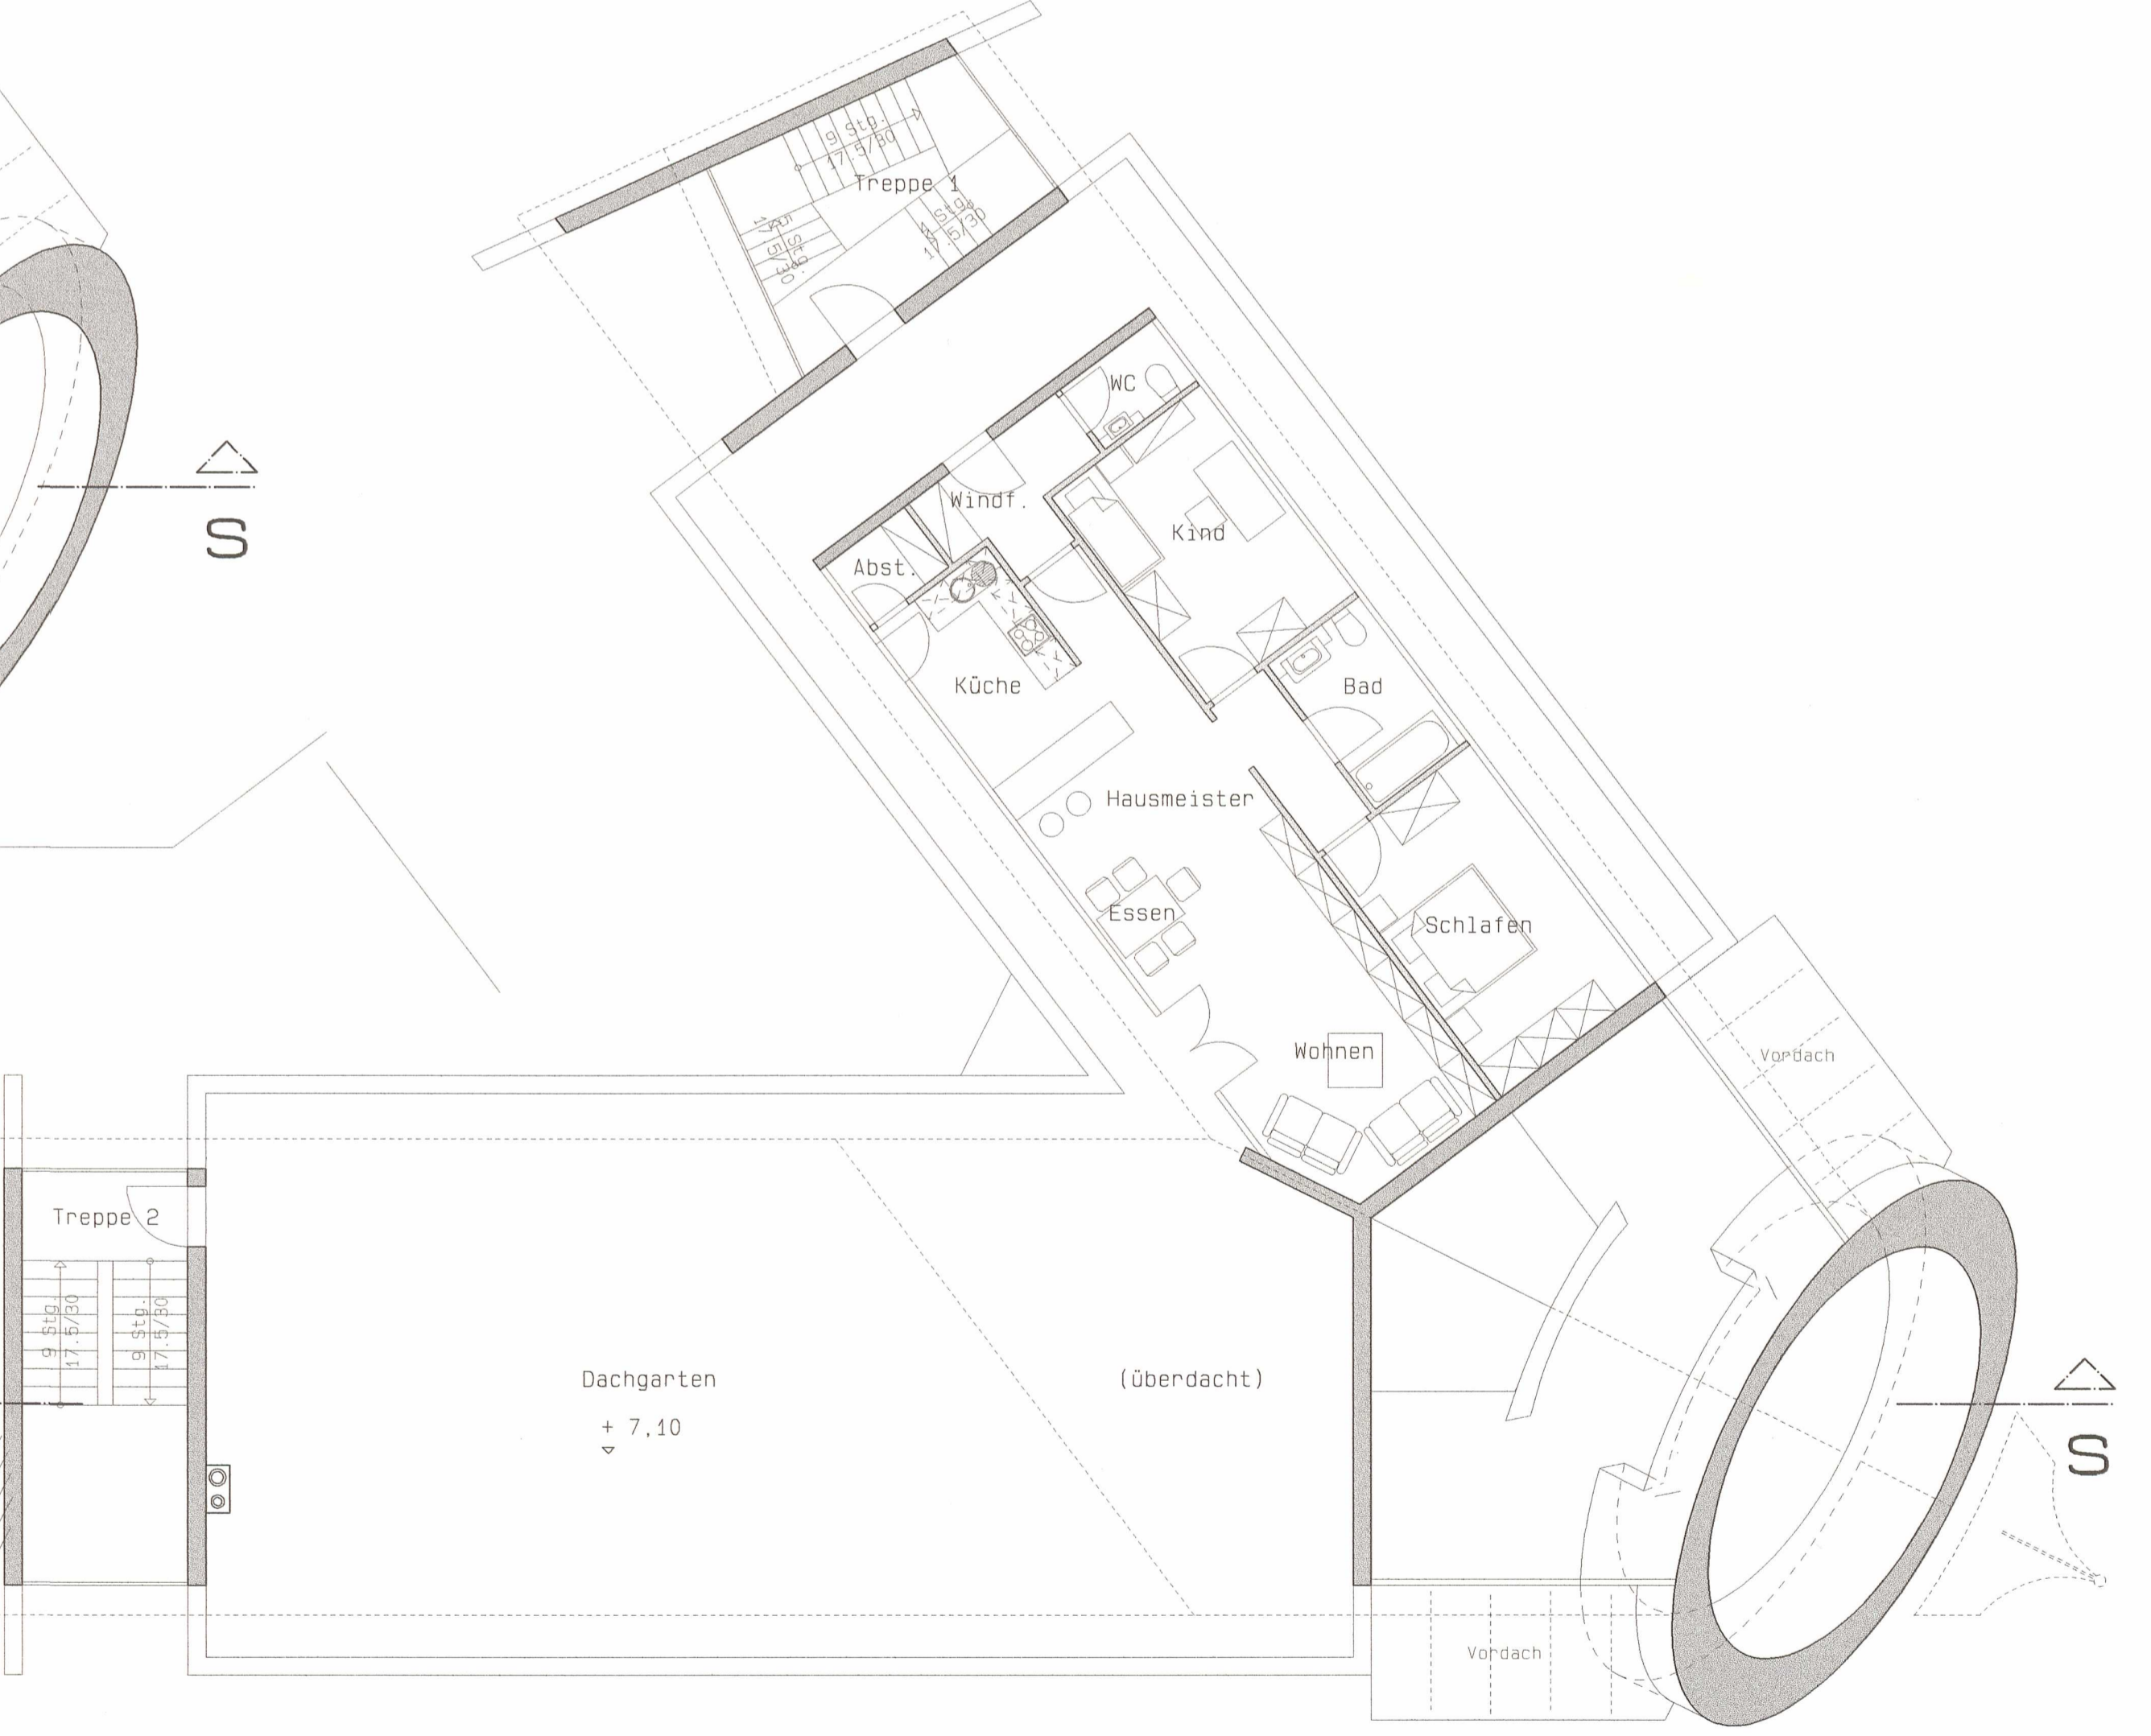


GRUNDRISS OG

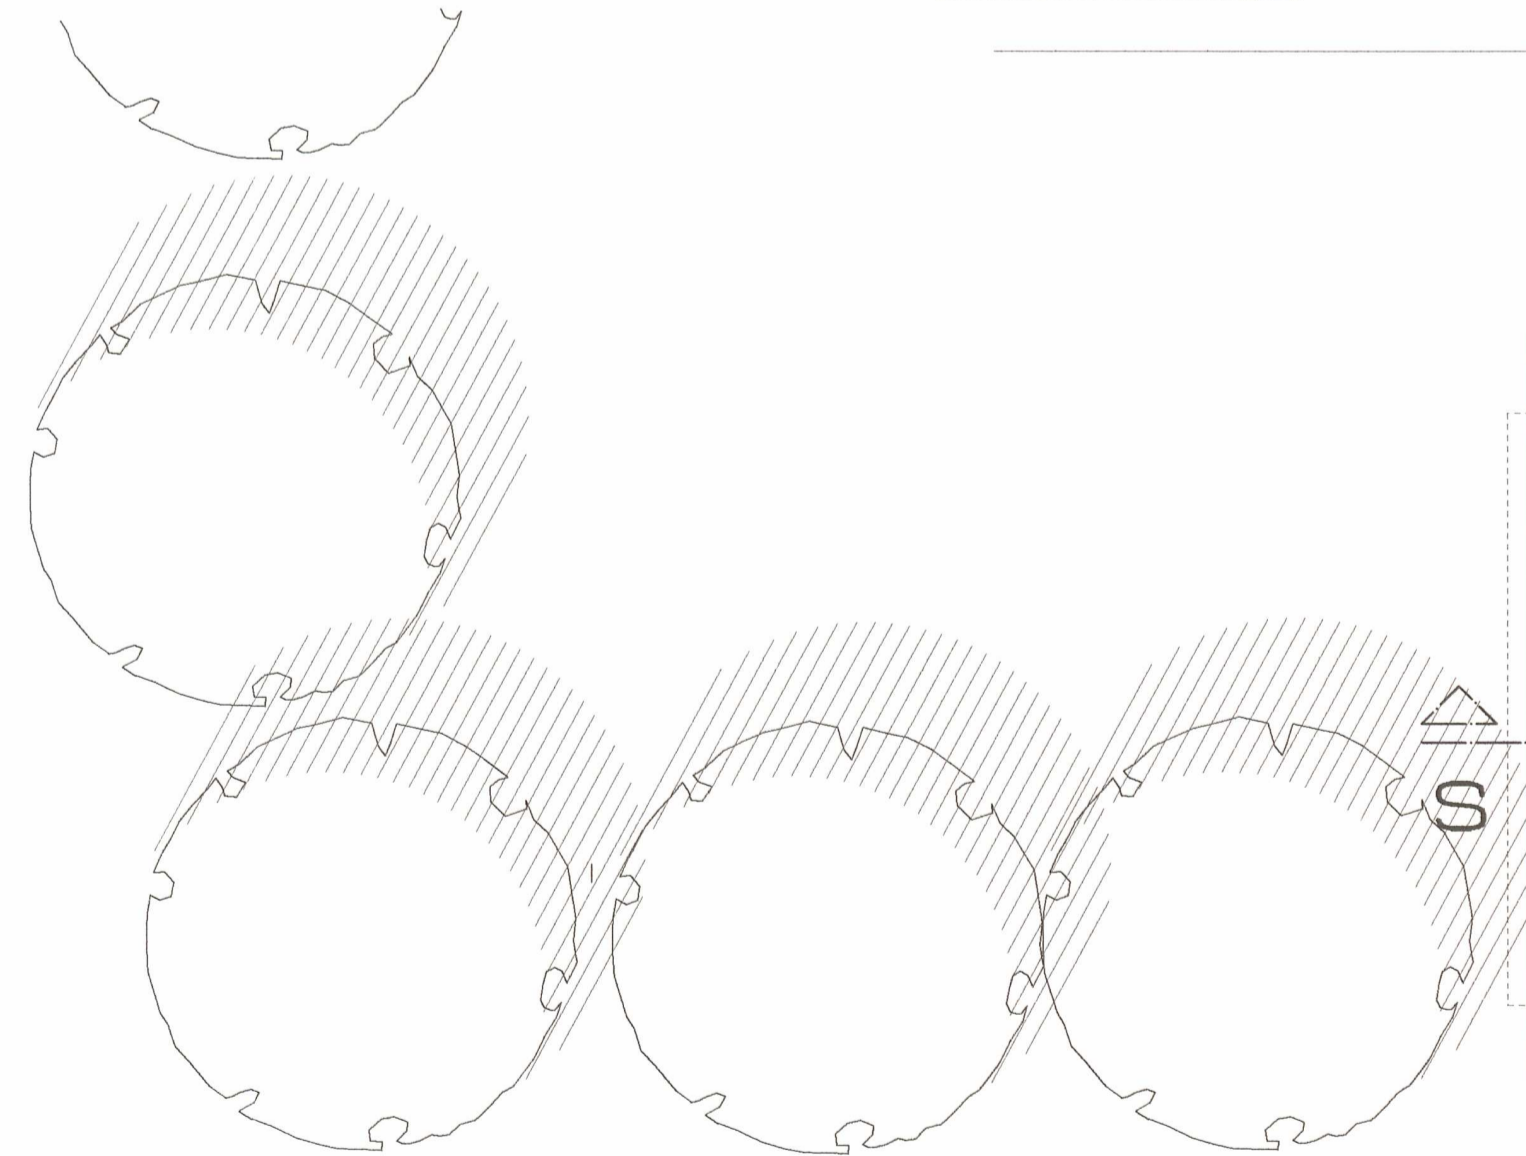

GRUNDRISS DG

GRUNDRISSE OG + DG M 1:100