


NORDANSICHT

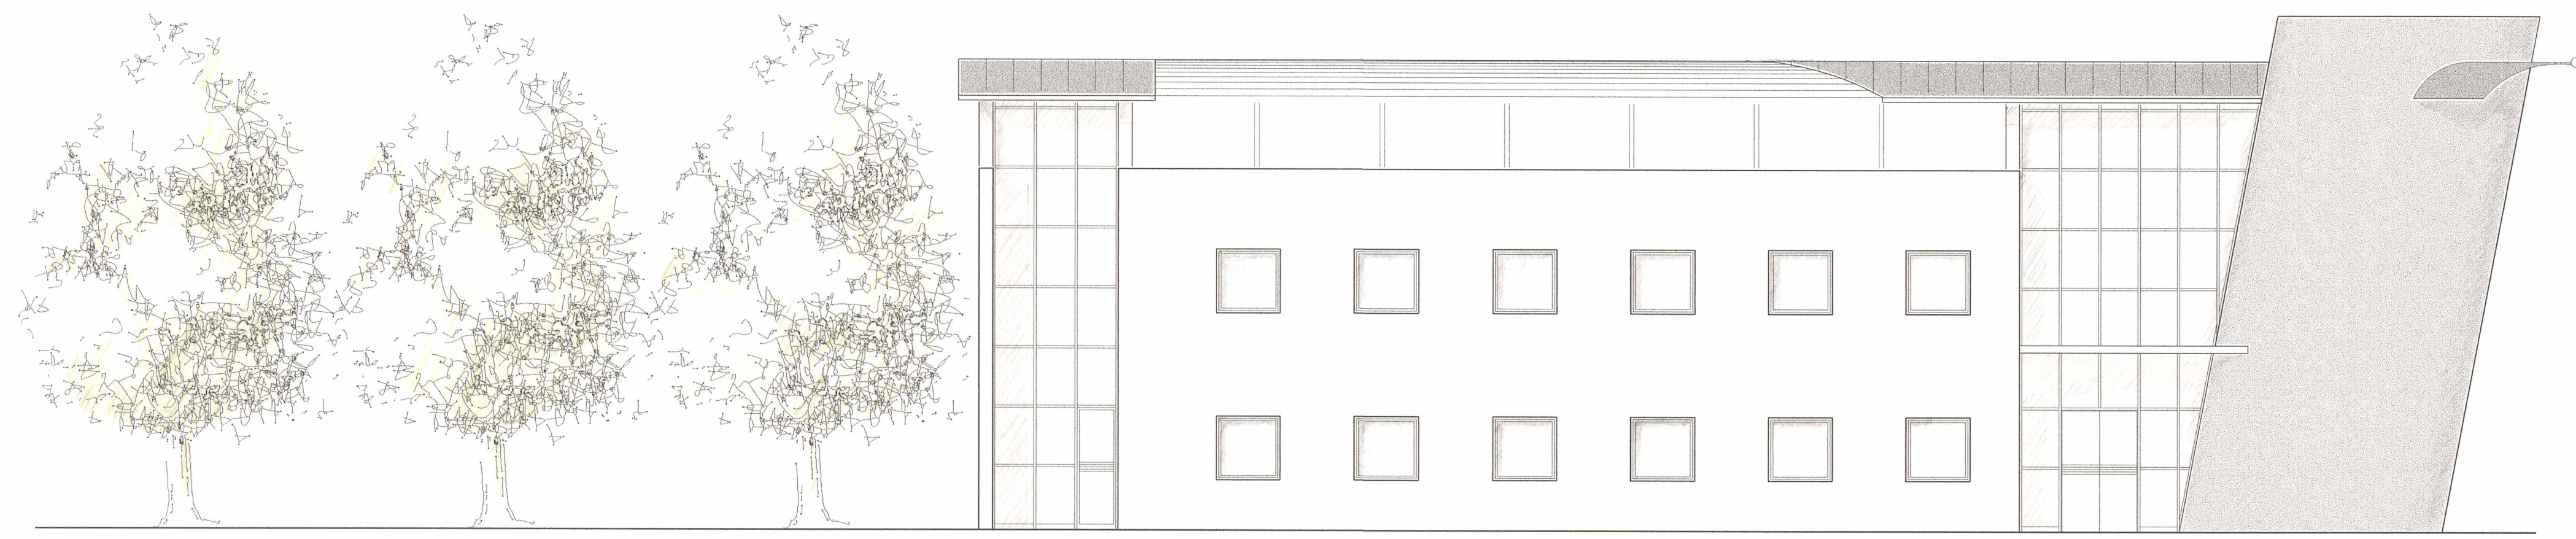

SÜDANSICHT

ANSICHTEN M 1:100