


WESTANSICHT

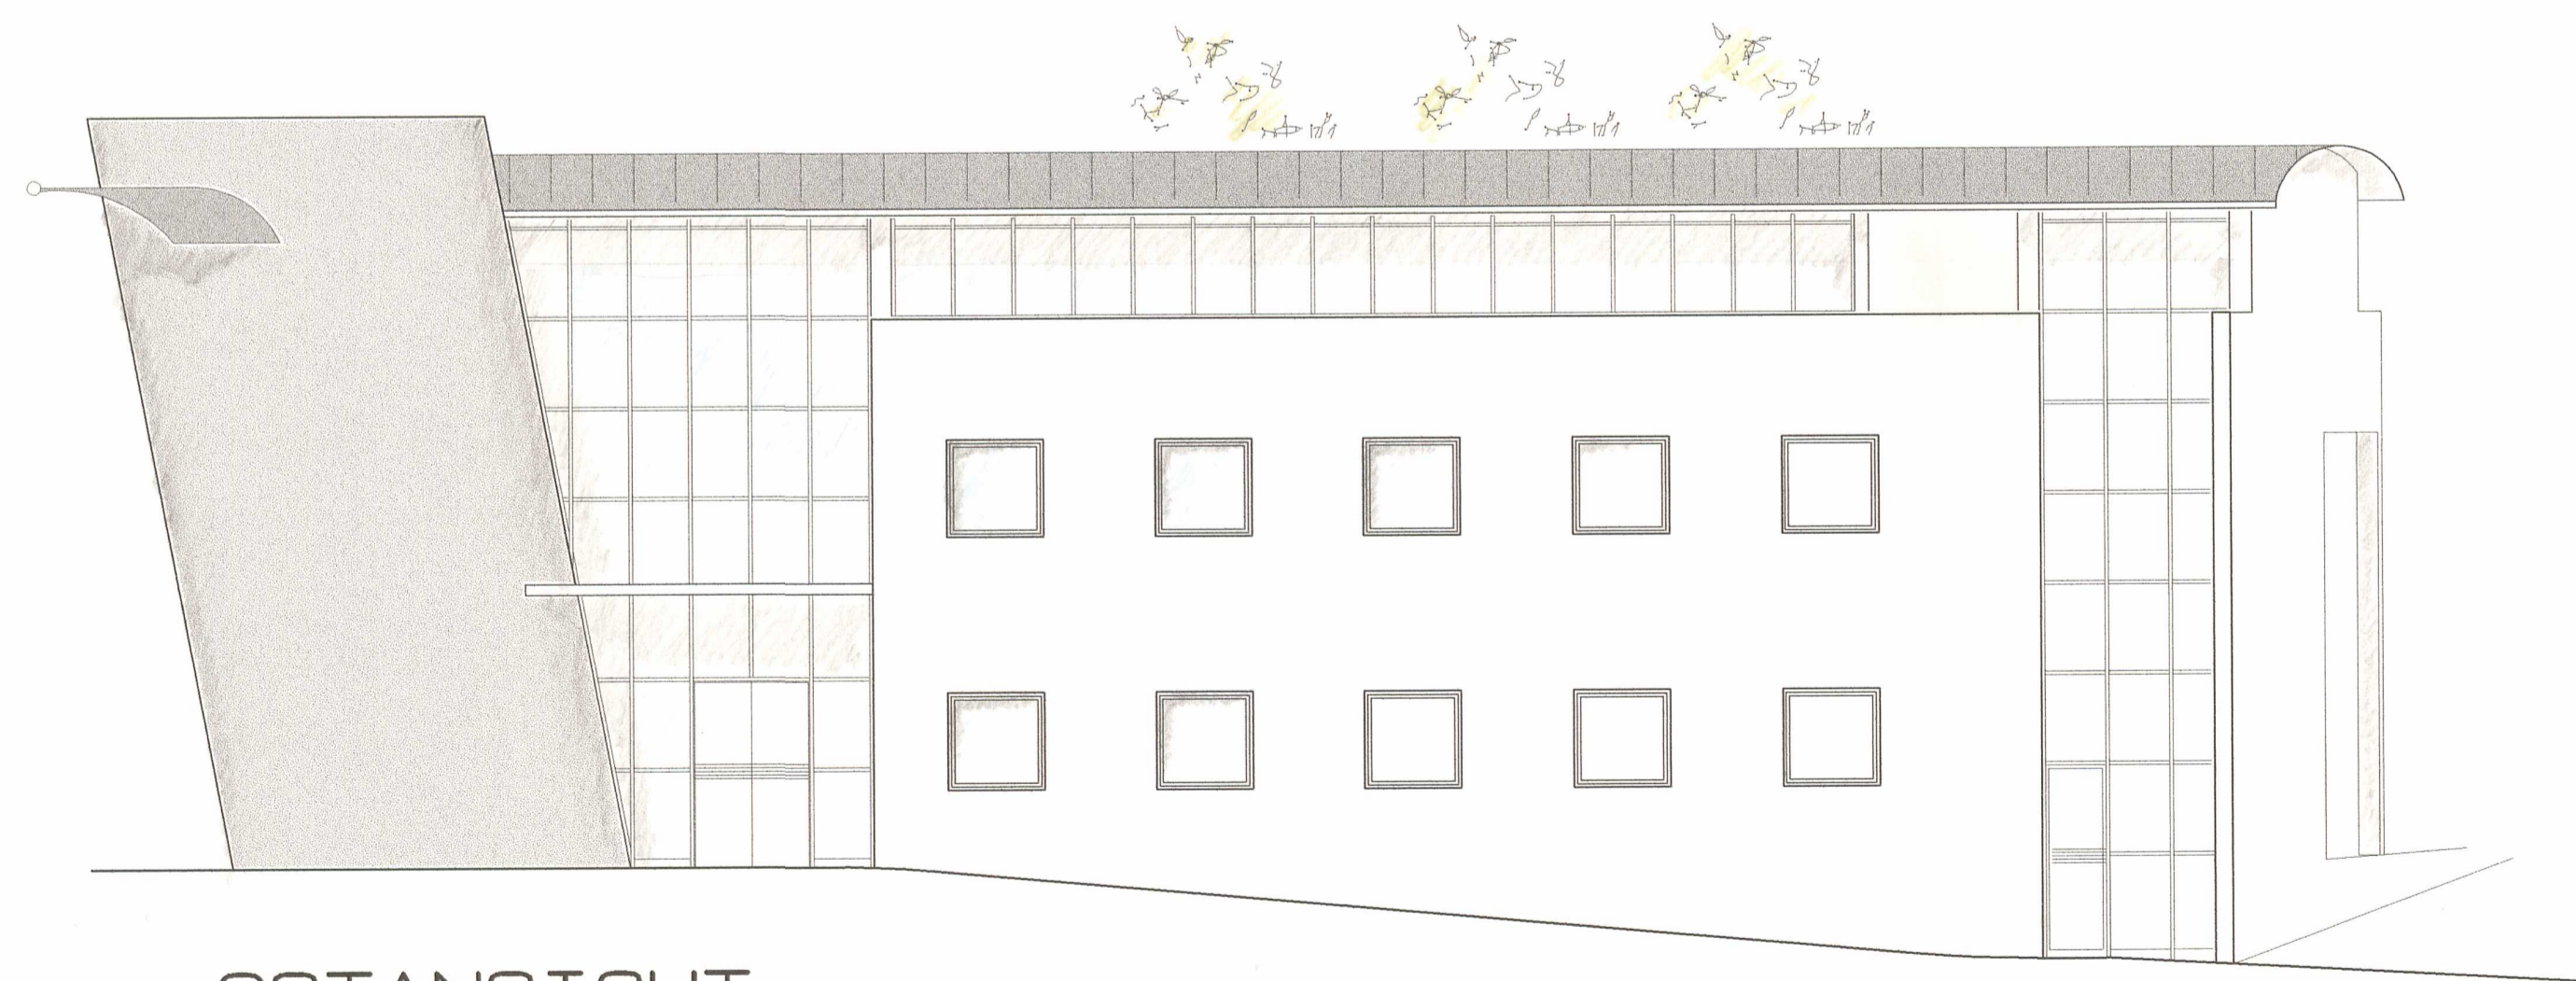

OSTANSICHT

ANSICHTEN M 1:100