




NORD-SÜD SCHNITT

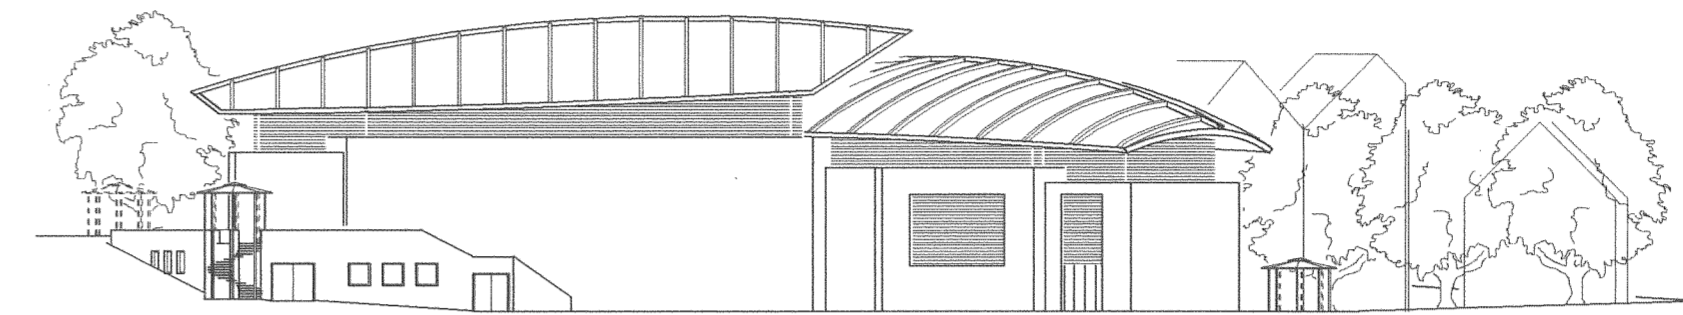


SÜDANSICHT

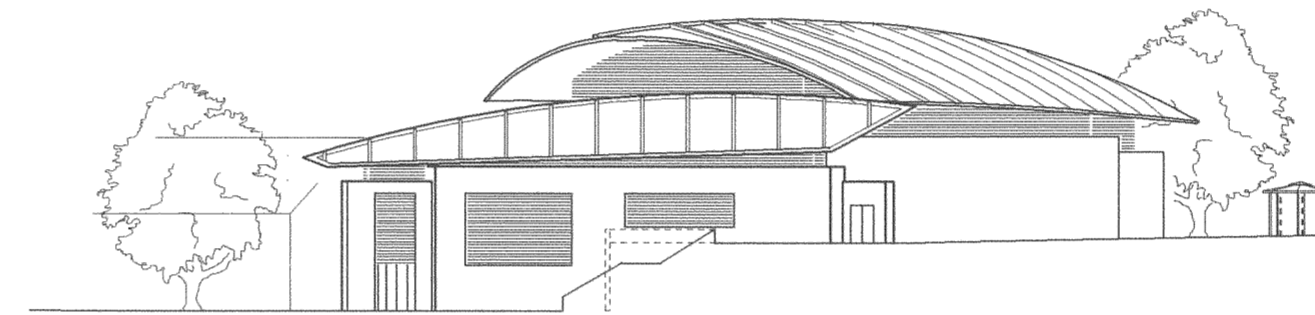


NORDOSTANSICHT

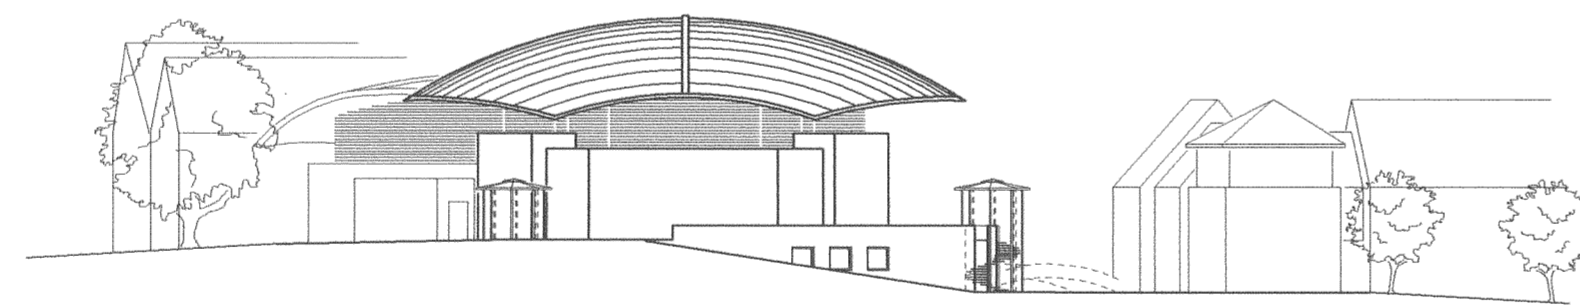

WESTANSICHT

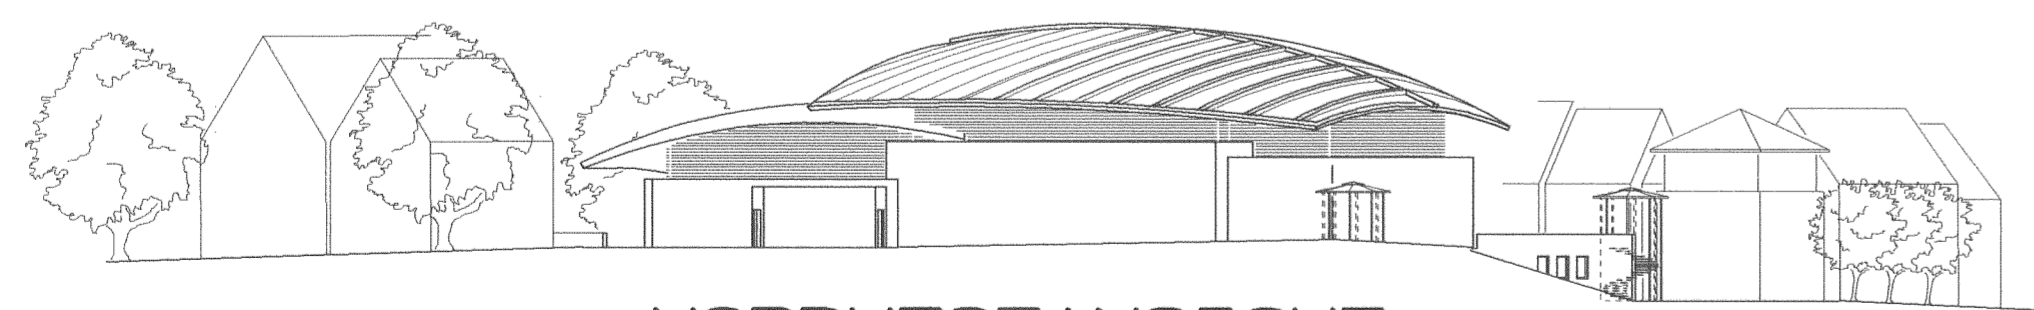

NORDWESTANSICHT

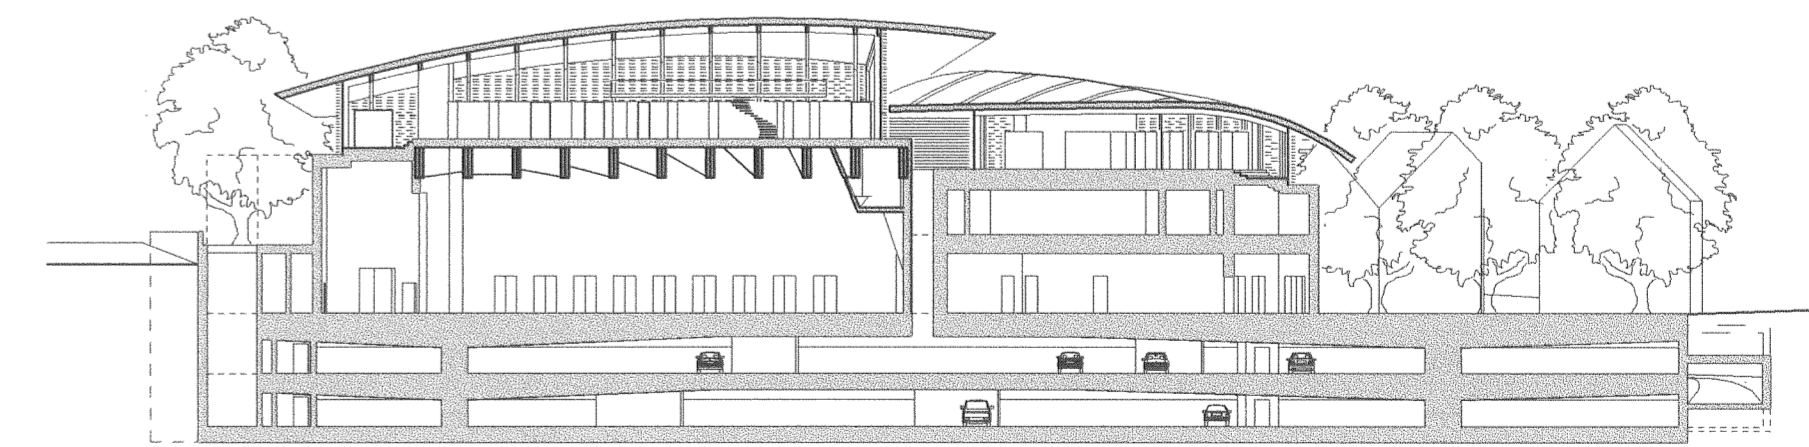

OST-WEST SCHNITT

ANSICHTEN UND SCHNITTE M 1:500