


WESTANSICHT

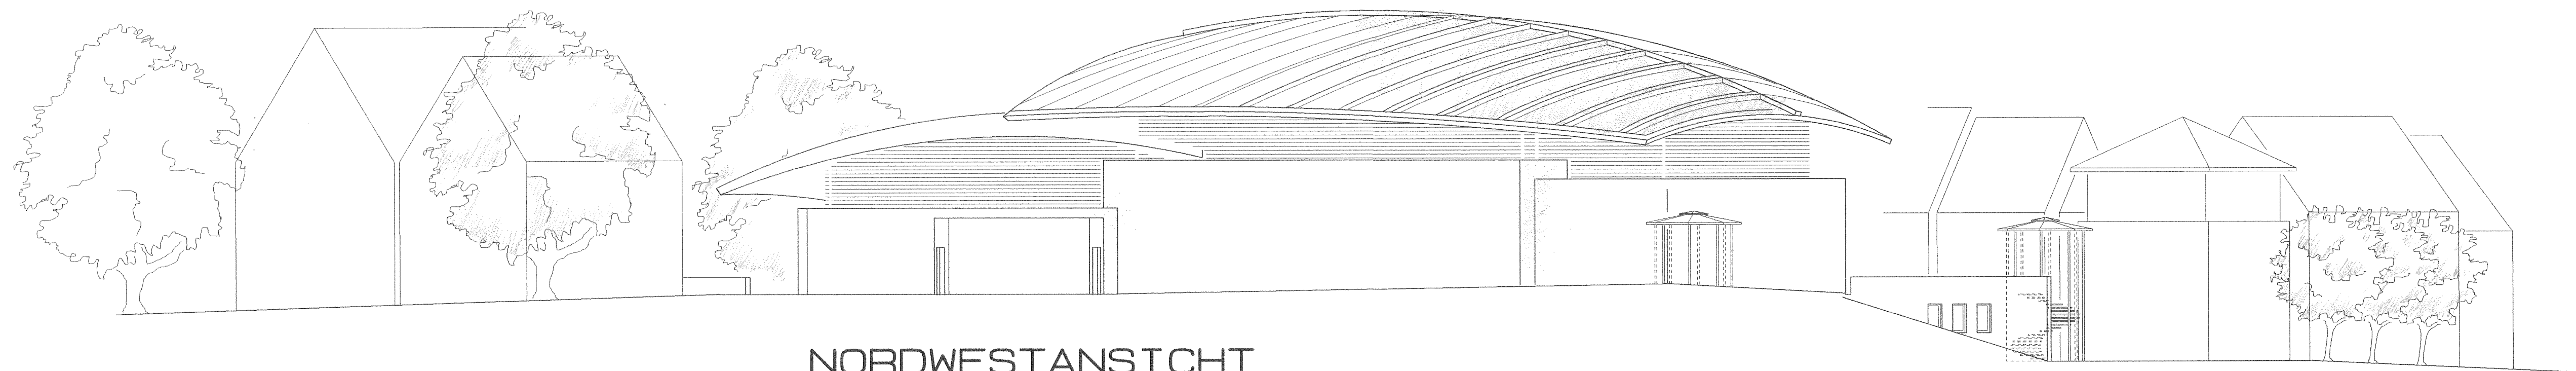

NORDWESTANSICHT

WEST UND NORDWESTANSICHT M 1:200