


NORDOSTANSICHT

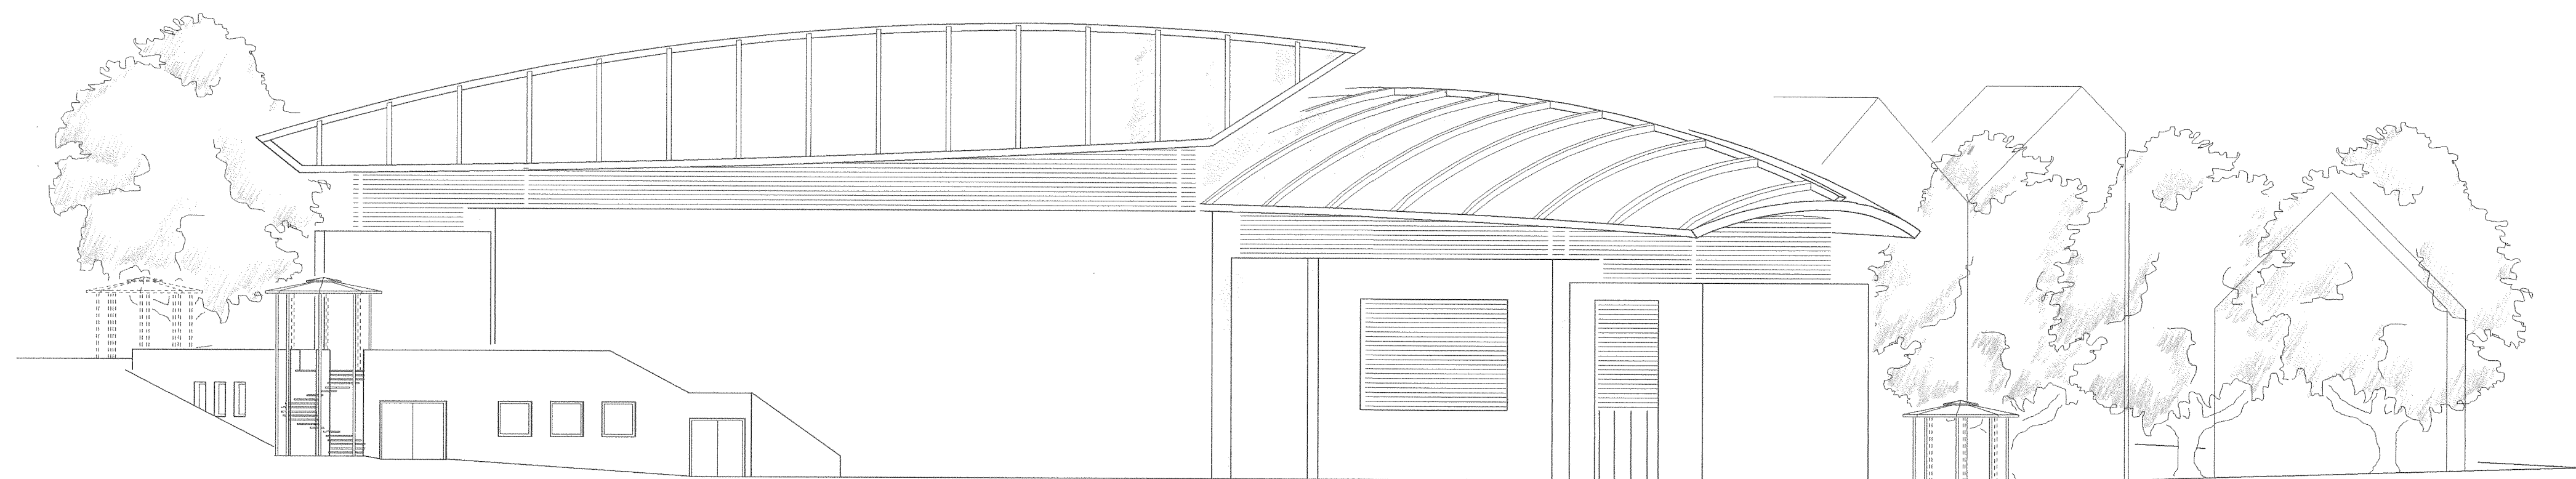

SÜDANSICHT

NORDOST UND SÜDANSICHT M 1:200