


NORD-SÜD SCHNITT

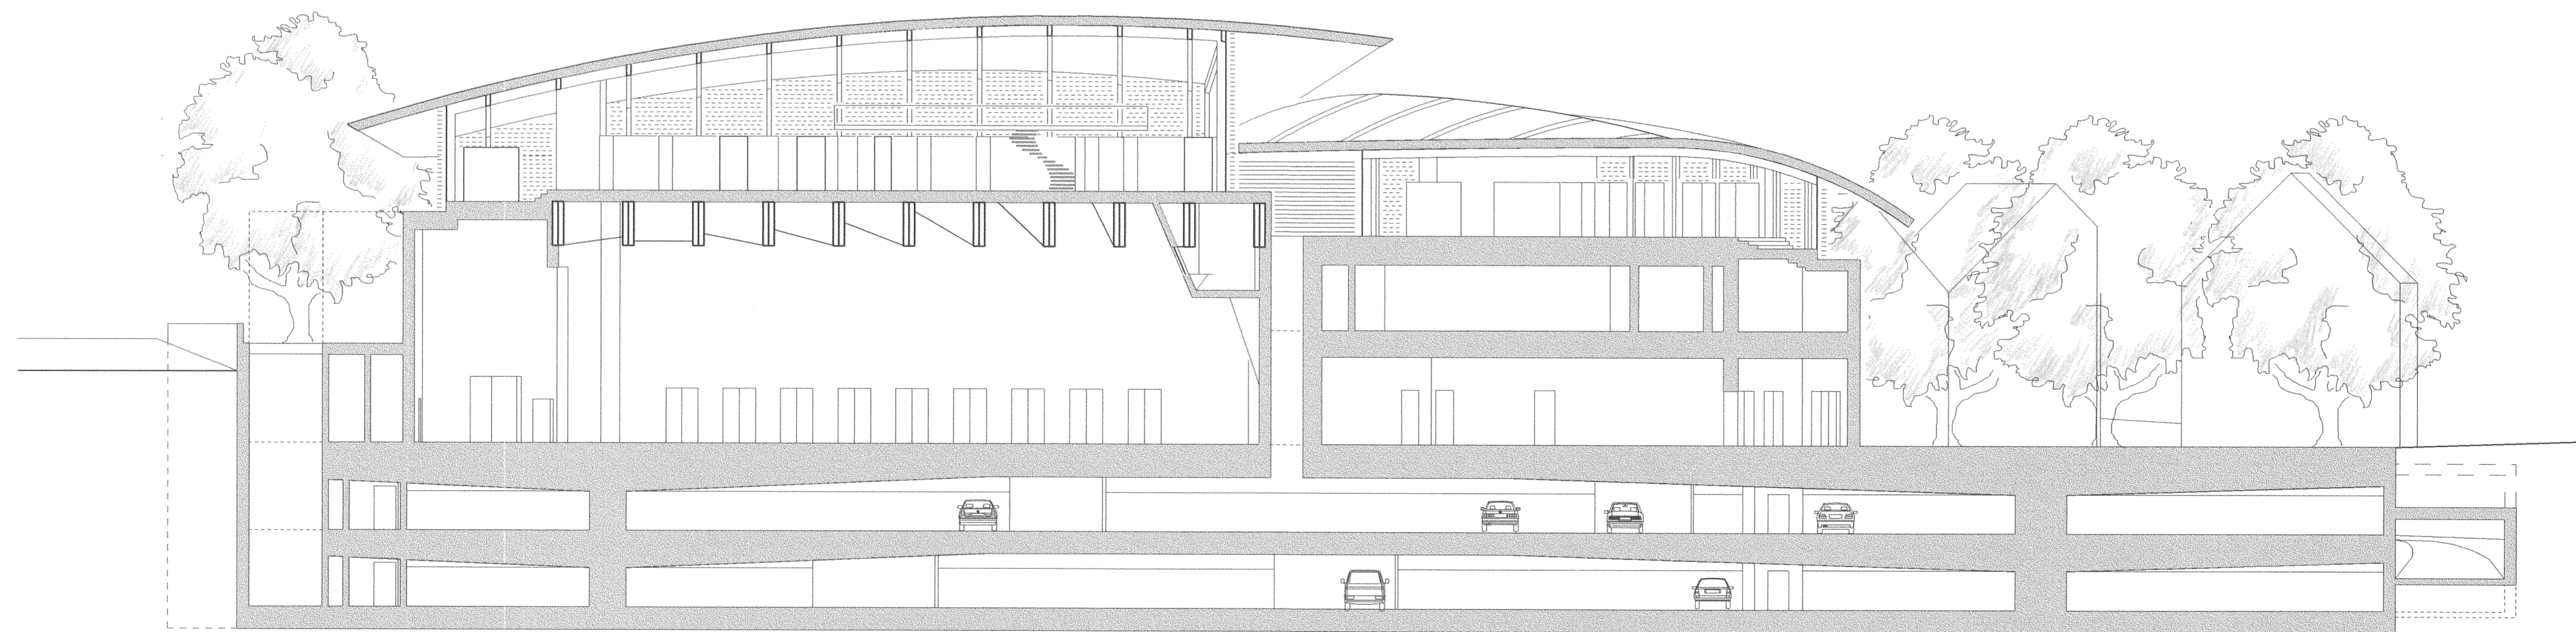

OST-WEST SCHNITT

SCHNITTE M 1:200